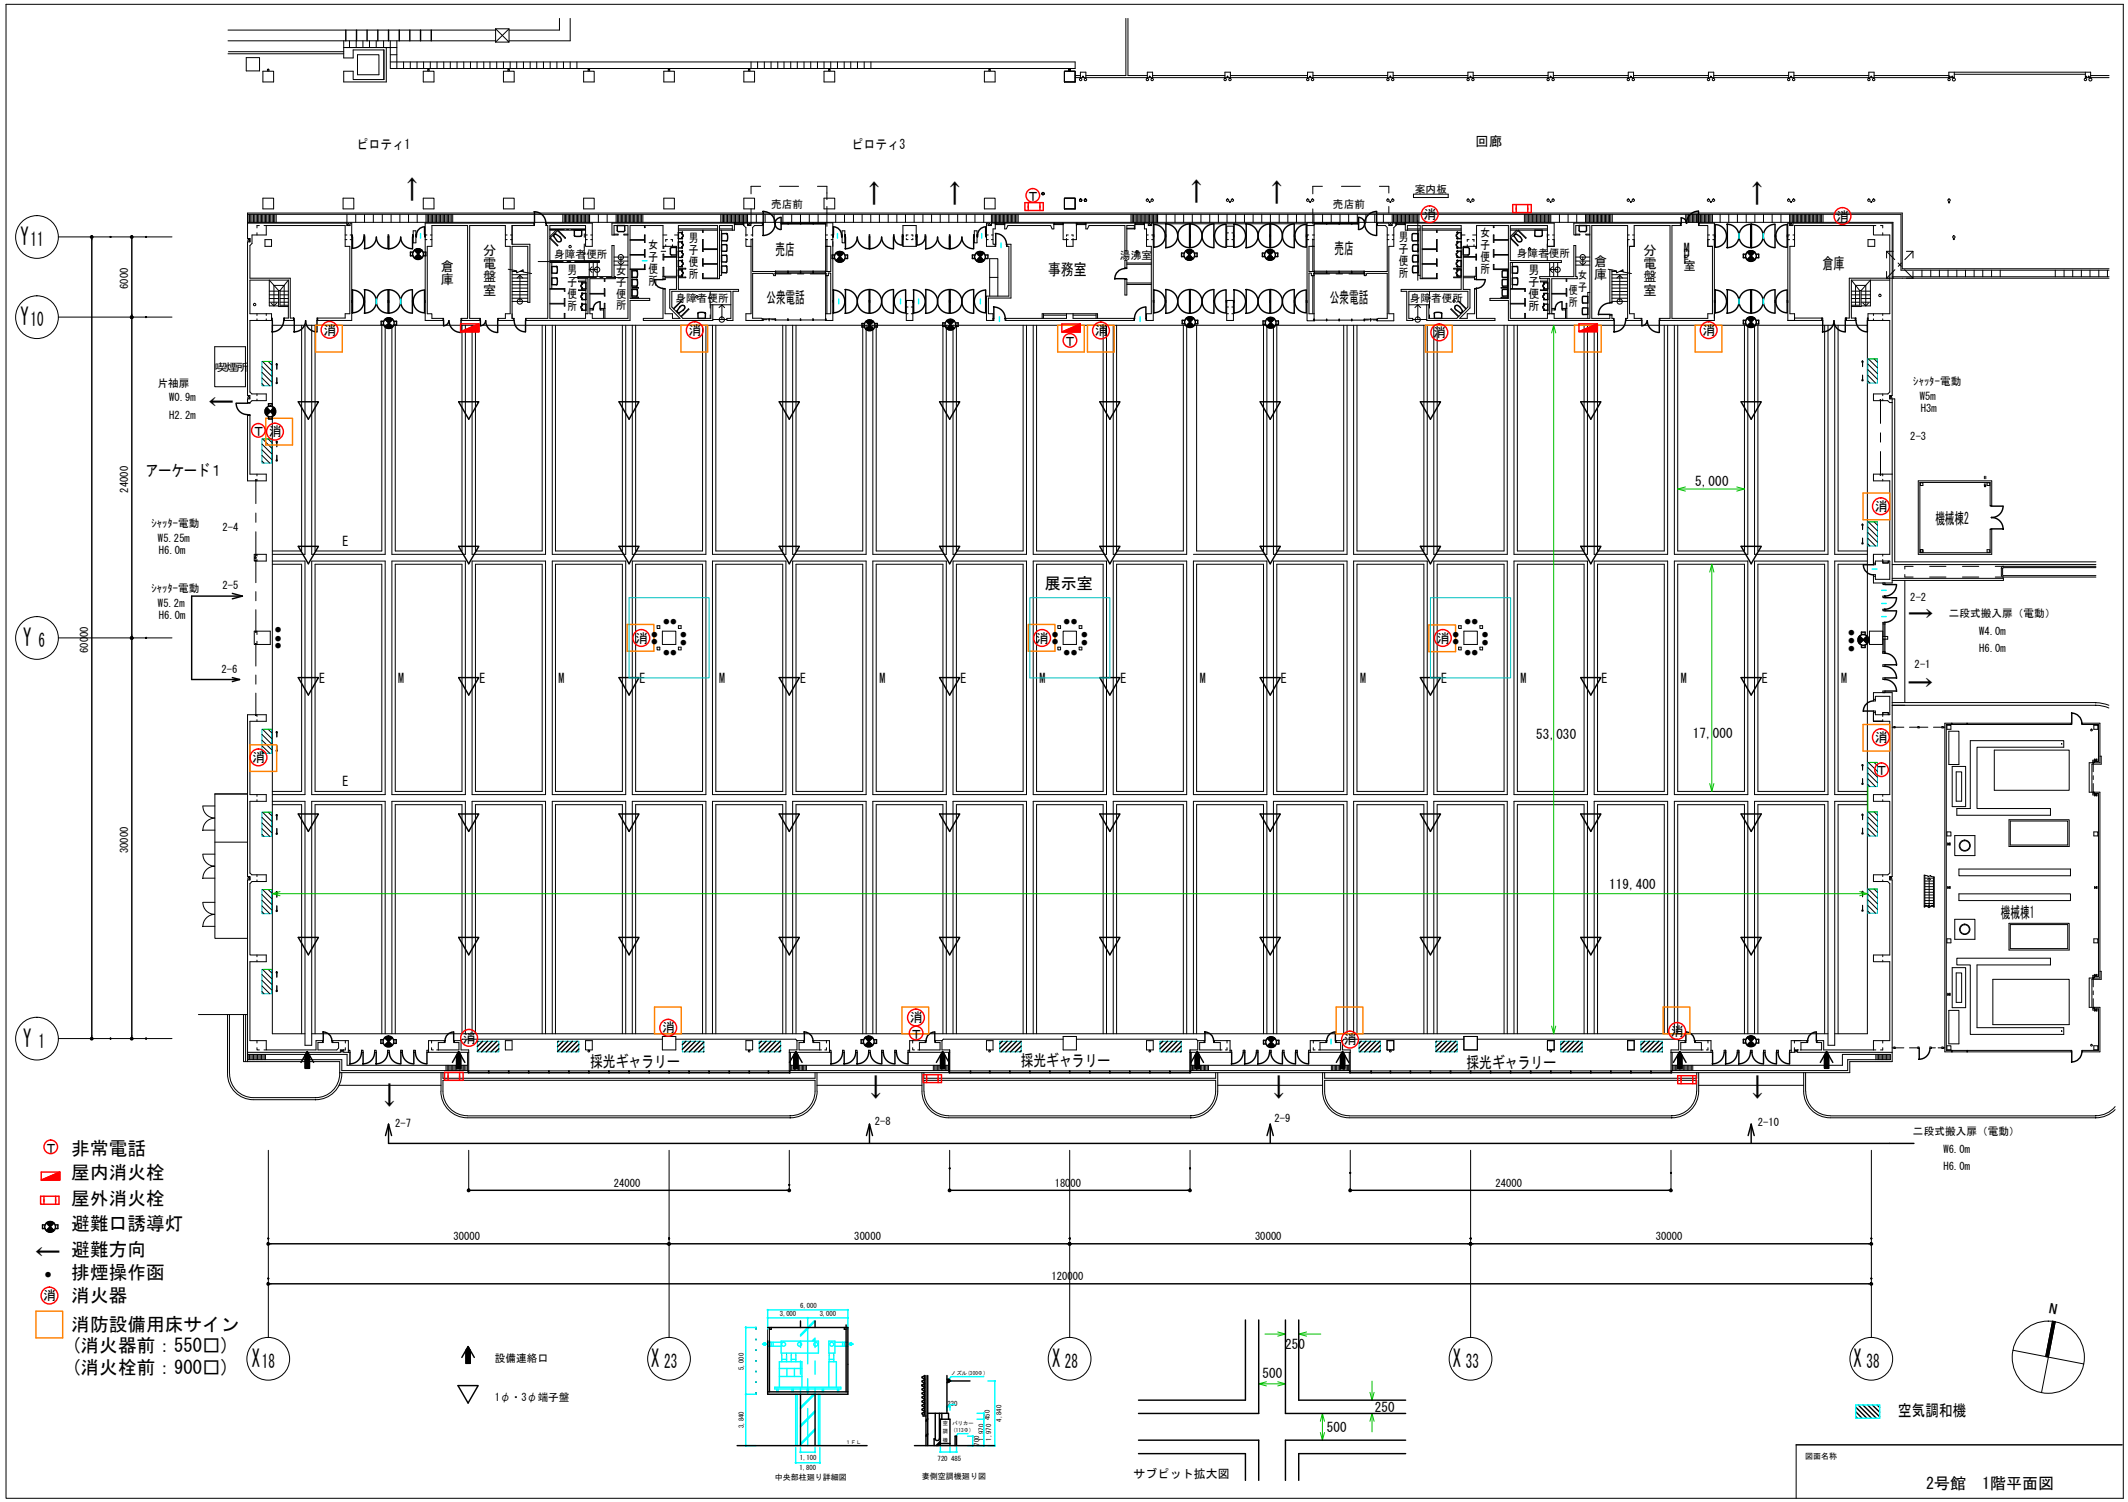
ピロティ1
ピロティ3
回廊
売店前
案内板
売店
公衆電話
事務室
湯沸室
倉庫
分電盤室
身障者便所
男子便所
女子便所
男女子便所
M室
機械室
アーケード1
片袖扉
W0.9m
H2.2m
シャッター電動
W5.25m
H6.0m
W5.2m
H6.0m
W5m
H3m
展示室
5,000
53,030
17,000
119,400
機械棟2
機械棟1
二段式搬入扉（電動）
W4.0m
H6.0m
W6.0m
採光ギャラリー
Y11
Y10
Y6
Y1
X18
X23
X28
X33
X38
24000
18000
30000
120000
60000
6000
非常電話
屋内消火栓
屋外消火栓
避難口誘導灯
避難方向
排煙操作函
消火器
消防設備用床サイン
（消火器前：550口）
（消火栓前：900口）
設備連絡口
1φ・3φ端子盤
中央部柱廻り詳細図
妻側空調機廻り図
サブピット拡大図
空気調和機
N
図面名称
2号館　1階平面図