

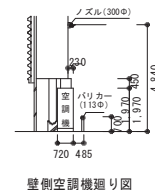
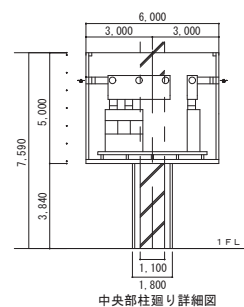


2号館

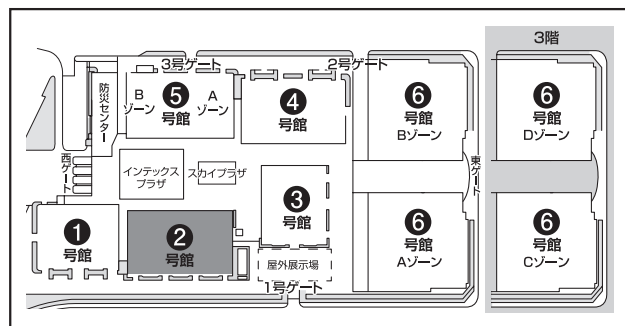

- ① 非常電話
- 屋内消火栓
- 屋外消火栓
- ⊙ 避難口誘導灯
- ← 避難方向
- ・ 排煙操作函
- ⊙ 消火器
- ▨ 空調機
- ↑ 設備連絡口
- ▽ 1φ・3φ端子盤
- ○ パリカー

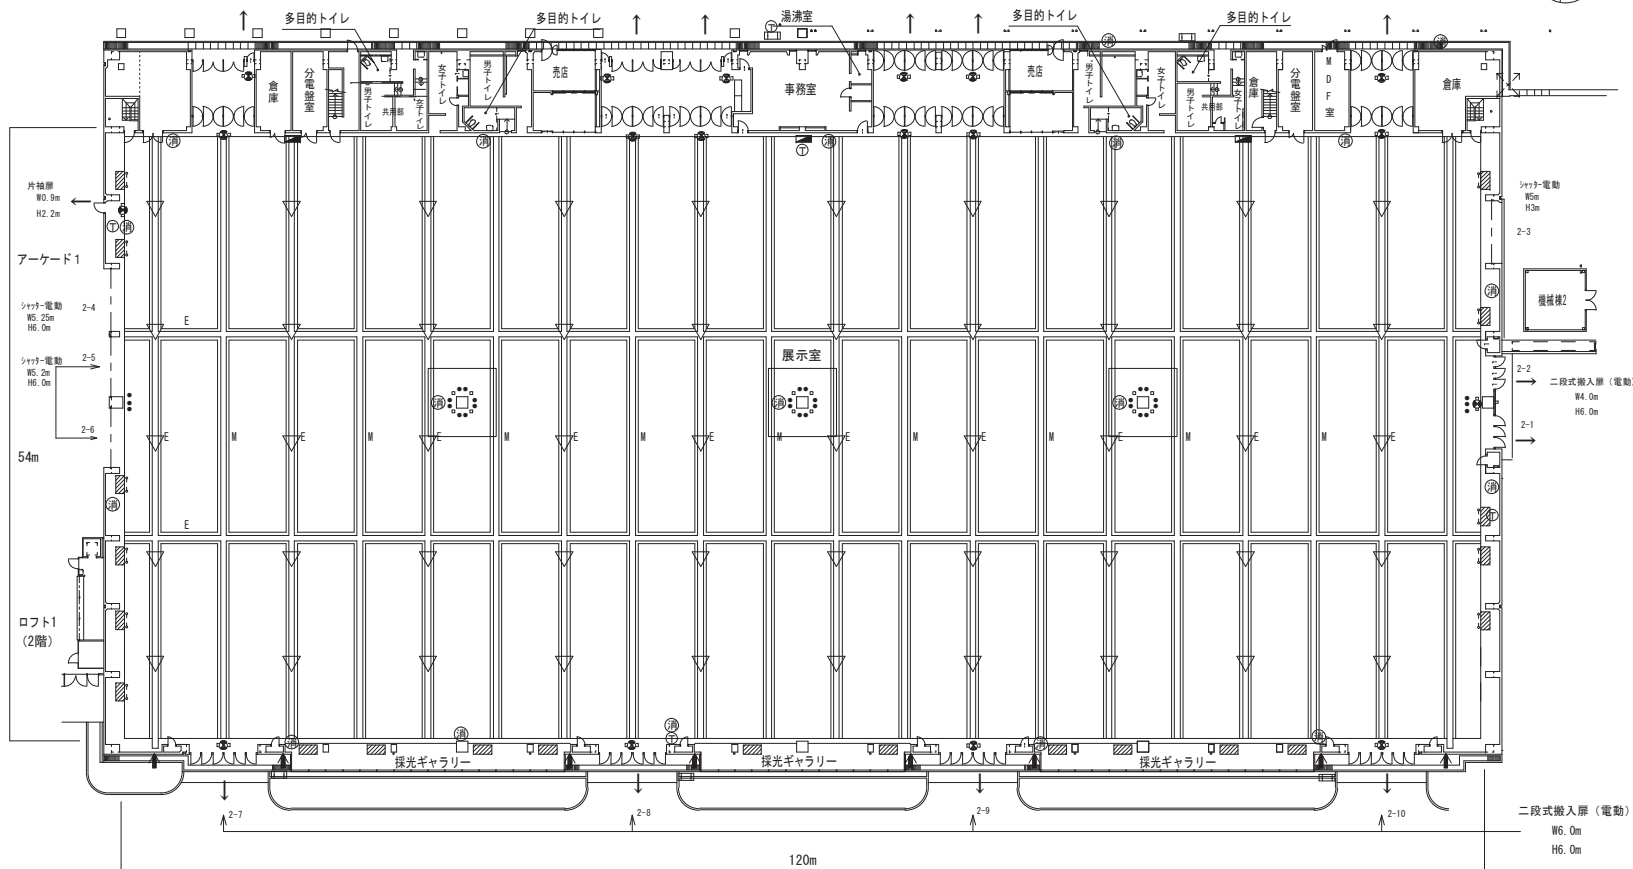

1. 建築設備

◆構造	鉄骨造（一部鉄筋コンクリート）
◆展示面積	6,729㎡（最大小間数 380）
◆延床面積	7,965㎡
◆天井高さ	12m
◆床仕上げ	アスファルト
◆床耐荷重	5t/㎡
◆アンカーボルト打設	可（深さ60mm以内、φ16mm以下のもの） 床ピット端部から300mm以内は不可
◆柱・柱間	あり・30mピッチ
◆バックヤードからの搬入出口	5カ所
◆ピット数	メイン：1本 サブ：電気/10本、機械/10本、連絡/2本
◆付属室	事務室：1カ所（湯沸室あり） 倉庫：2カ所

2. 電気設備

◆展示用電力	三相/1000kVA、単相/600kVA
◆端子盤	50箇所（1電気ピット5カ所×10列）
◆ホール内天井照明	LED（2個×50カ所）1単位100ポイントでの設定可 （平均照度：450ルクス）

3. 通信設備

◆通信設備取出口 （LAN接続口）	事務室内1カ所2口（内1口は無線LANに使用）
◆通信回線	光回線網があり、各分電盤室に光端子箱があります。
◆着信専用電話	06-6612-8812

4. 映像設備

◆監視カメラ（ITV）	モニター、操作PC、カメラ2台
◆TV共聴設備取出口	1カ所

5. 放送設備

◆入力	ワイヤレスマイク 2ch、マイク1本、CDプレイヤー、AM・FMチューナー、SDカード、Bluetooth®、USBプレイヤー
◆一斉放送	パッチコードにて各ホールIN/OUTともに使用可能 （ご利用の際は事前にご連絡ください）
◆アンプ出力	720W

6. 機械設備（メインピットからの供給設備）

給水設備	10カ所（1カ所あたりφ25mm×5口）
排水設備	あり（機械系サブピット）
都市ガス設備	10カ所（1カ所あたりφ80mm×φ50mm）
圧縮空気取出口	10カ所（1カ所あたりφ20mm×5口）

7. 衛生設備

男性用				女性用			多目的	
便 器			洗面器	便 器		洗面器		オストメイト 対応
小便器	和式	洋式		和式	洋式			
10	2	4	8	2	6	6	2	○

◆湯沸室 事務室内にあり

8. 空調・換気設備

◆空調機	冷暖房あり
◆換気	ルーフファン（事務室にて操作可）


9. 防火防災設備

◆屋内消火栓	3カ所
◆屋外消火栓	5カ所
◆館内常設消火器（10号）	16カ所
◆スプリンクラー設備	なし
◆火災報知設備	1カ所
◆非常電話	4カ所
◆排煙設備	排煙操作函 5カ所、排気ファンにて強制排煙可（事務室より操作）
◆AED	事務室内 1カ所

10. その他

◆飲料自動販売機	展示館エントランス、電話室内に設置
◆バックヤード駐車枠	37台

11. 事務室 図面

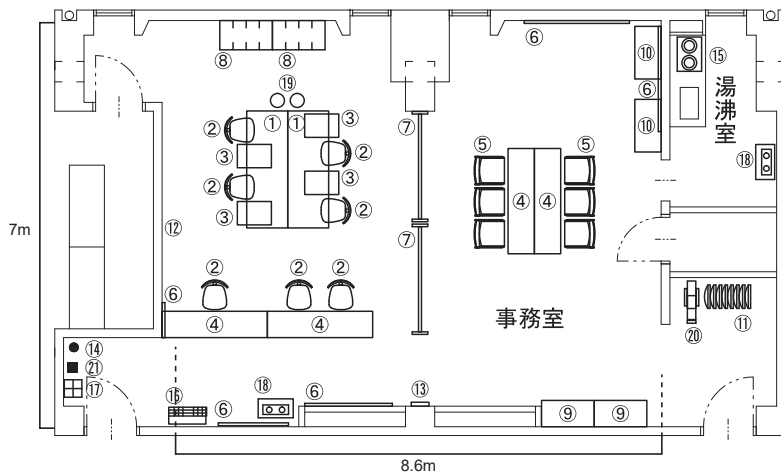

番号	名 称	員数
①	事務テーブル	2
②	事務イス	7
③	ワゴン	4
④	テーブル	4
⑤	テーブルイス	6
⑥	ホワイトボード	5
⑦	ホワイトボード足付	2
⑧	ロッカー（4人用）	2
⑨	物品棚	2
⑩	パーソナルボックス	2
⑪	パイプイス	8
⑫	マイク	1
⑬	時計	1
⑭	消火器	1
⑮	ガスコンロ	1
⑯	空気清浄機	1
⑰	傘立て	1
⑱	ゴミ箱（大）	2
⑲	ゴミ箱（小）	2
⑳	車椅子	1
㉑	AED	1