


センタービル ルーム1～6

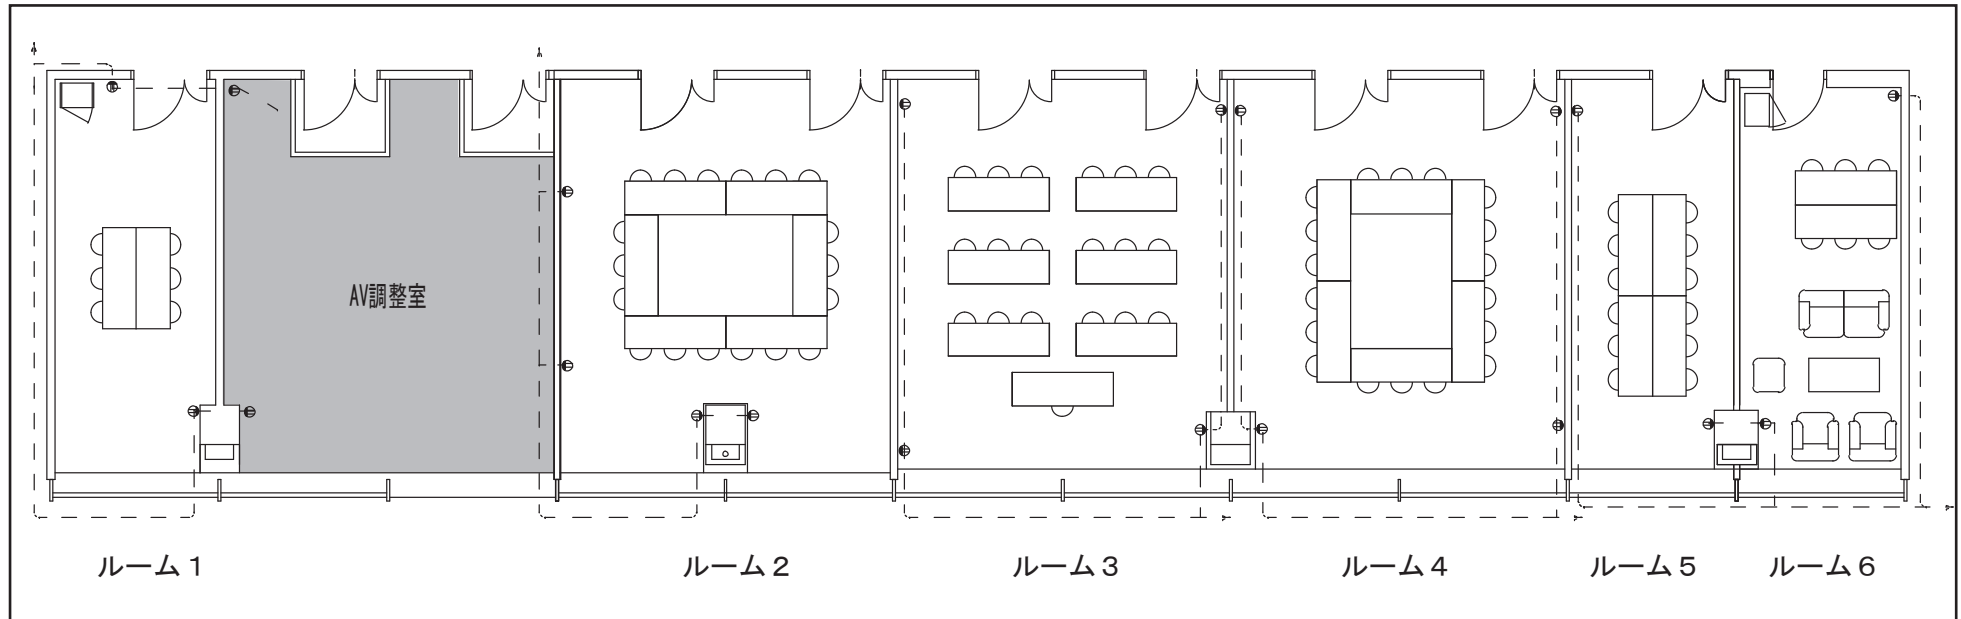

1. 各室詳細

名 称	ルーム					
	1	2	3	4	5	6
面積(㎡)	22	46	46	46	22	22
テーブル	2	6	7	6	4	2
椅子	6	18	19	18	12	6
ホワイトボード(移動型)	1	1	1	1	1	—
コンセント	2	4	4	4	2	2
その他	—	—	—	—	—	応接セット
内線	2251	2252	2253	2254	2255	2256

2. 通信設備

- ◆LAN取出口 各室1カ所2口
(ルーム5のみ1口は無線LANに使用)

3. 防火防災設備

- ◆防火設備 スプリンクラー、排煙窓、消火器
- ◆AED センタービル2階ロビー

4. 空調・換気設備

- ◆冷暖房・換気 室内にて空調操作可

5. 備品

- ◆テーブル W1800×D450mm
- ◆椅子 ルーム2～5 キャスター付
ルーム1・6 スタッキングチェア

